公告物－第３号
平成26年６月６日

三　沢

契約担当官
航空自衛隊第3航空団
会計隊長　城　垣　[illegible]

公　　告

下記により一般競争入札を実施するので、「入札および契約心得」を熟知の上参加されたい。

記

1 入札方式	一般競争入札	
2 競争入札に付する事項	(1)品名等	空調機1個以下7件
	(2)納期	平成26年8月29日
	(3)納地	航空自衛隊三沢基地
3 入札日時	平成26年6月23日　（月）　11時00分	
4 入札場所	航空自衛隊三沢基地（新合同庁舎1階会計隊入札室）	
5 参加資格	(1)防衛省競争参加資格（全省庁統一資格）「物品の販売」のD等級以上に格付けされた東北地域の競争参加資格を有する者。 (2)経理装備局長から又は航空幕僚長等から「装備品等及び役務の調達に係る指名停止等の要領」に基づく指名停止の措置を受けている期間中の者でないこと。 (3)前号により、現に指名停止を受けている者と資本関係又は人的関係のある者であって、当該者と同種の物品の売買又は製造若しくは役務請負について防衛省と契約を行おうとする者でないこと。 (4)原則、現に指名停止を受けている者の下請負については認めないものとする。ただし、真にやむを得ない事由を経理装備局長が認めた場合には、この限りではない。	
6 入札方法	落札判定にあたっては、入札書に記載された金額に当該金額の8%に相当する金額を加算した金額をもって落札価格とするので、入札者は消費税及び地方消費税に係る課税業者であるか免税業者であるかを問わず、見積もった価格の108分の100に相当する金額を入札書に記載すること。	
7 保証金	入札保証金及び契約保証金　免除	
8 入札の無効	5の参加資格のない者のした入札及び入札に関する条件に反した入札は、無効とする。	
9 契約書等作成の有無	有	
10 契約の方法	確定契約	
11 契約条項を示す場所	航空自衛隊第3航空団会計隊（三沢基地） 航空自衛隊第4補給処東北支処業務課総括班（東北町分屯基地） 航空自衛隊第37警戒隊基地業務小隊会計班（山田分屯基地） 航空自衛隊第21高射隊基地業務小隊本部（車力分屯基地） 航空自衛隊第42警戒群基地業務隊（大湊分屯基地）	
12 郵便入札の許否	許可　※　事前に申し出ること。	
13 その他	(1)入札保証金の納付を免除してあるが、落札者が契約を結ばないときは、入札保証金相当額を徴収する。 (2)入札書に記載された金額の100分の108に相当する金額に1円未満の端数があるときは、その端数金額を切り捨てるものとし、当該端数金額を切り捨てた後に得られる金額をもって申し込みがあったものとする。 (3)同等品確認申請については、平成26年6月13日17時00分までに会計隊へ申請書類を提出すること。 (4)入札への参加を希望するものは、入札日までに上記の参加資格の写しを契約担当官まで提出すること。 (5)本書記載事項の詳細については、会計隊契約班に照会のこと。 TEL（0176）53-5464　　担当：工藤	

内訳書

出納区分	要求番号	項目番号	品名	規格		単位	数量	単価	金額	備考
B	1	1	空調機	ﾊﾟﾅｿﾆｯｸ PA-P80T4X 設置については仕様書のとおり	又は同等品以上のもの(他社製品を含む)	個	1			
				三菱 PCZ-ERP80KF 設置については仕様書のとおり		個	1			
B	1	2	空調機	日立 RPC-AP40SH3 設置については仕様書のとおり	又は同等品以上のもの(他社製品を含む)	個	1			
				三菱 PCZ-ZRP40KF 設置については仕様書のとおり		個	1			
B	1	3	空調機	日立 RPC-AP63SH3 撤去及び据付については仕様書のとおり	又は同等品以上のもの(他社製品を含む)	個	2			
				三菱 PCZ-ERP63KF 撤去及び据付については仕様書のとおり		個	2			
B	1	4	空調機	三菱電機 MSZ-GV404S-W 据付については仕様書のとおり	又は同等品以上のもの(他社製品を含む)	個	1			
				ﾀﾞｲｷﾝ S40RTEP-W 据付については仕様書のとおり		個	1			
B	1	5	空調機	ﾊﾟﾅｿﾆｯｸ PA-P112U3XN 据付については仕様書のとおり	又は同等品以上のもの(他社製品を含む)	個	1			
				三菱 PLZ-ZRP112BFCE 据付については仕様書のとおり		個	1			
B	1	6	空調機	ﾀﾞｲｷﾝ SZYH112CBT 撤去及び据付については仕様書のとおり	又は同等品以上のもの(他社製品を含む)	個	1			
				三菱 PLZ-ZRP112KF 撤去及び据付については仕様書のとおり		個	1			
B	1	7	空調機	三菱 PCZ-ERP160KF 設置については仕様書のとおり	又は同等品以上のもの(他社製品を含む)	個	1			
				ﾀﾞｲｷﾝ SZYH160CB 設置については仕様書のとおり		個	1			
				以下余白						
			合計							

<table>
<tr><td colspan="4">航　空　自　衛　隊　仕　様　書</td></tr>
<tr><td rowspan="2">仕様書の種類</td><td>内容による分類</td><td colspan="2">役　務　仕　様　書</td></tr>
<tr><td>性質による分類</td><td colspan="2">個　別　仕　様　書</td></tr>
<tr><td>物品番号</td><td>4120-NL5111-04-005</td><td colspan="2">仕　様　書　番　号</td></tr>
<tr><td rowspan="6">品　名
又は
件　名</td><td rowspan="6">空調機の設置</td><td colspan="2">三基ＬＰＳ－Ｙ４１００３</td></tr>
<tr><td>承　認</td><td>平成　２６年　４月１５日</td></tr>
<tr><td>作　成</td><td>平成　２６年　４月１５日</td></tr>
<tr><td rowspan="2">改　正</td><td>平成　　年　　月　　日</td></tr>
<tr><td>平成　　年　　月　　日</td></tr>
<tr><td>作成部隊等名</td><td>警空第１整群本・検査隊</td></tr>
</table>

１．　総則

１．１　適用範囲

本仕様書は、警戒航空隊第１整備群本部３５２庁舎１階補給事務室に据付する空調機の設置ついて規定する。

１．２　用語の定義

設置とは、空調機の取り付け工事、配線工事、配管工事までをいう。

２．　製品

２．１　本体

本体は下表のものとする。

設置場所	品名	規格	電源
３５２庁舎 補給事務室	空調機	パナソニックＰＡ－Ｐ８０Ｔ４Ｘ又は三菱ＰＣＺ－ＥＲＰ８０ＫＦ又は同等品以上のもの（他社製品を含む。）	三相 ２００Ｖ

２．２　材料

工事の際使用する材料等は、別表のもの又は同等品以上のもの（他社製品を含む。）とする。

２．３　仕上げ

製品は、据付場所に馴染むものとし、室内機、室外機及び配管等の周辺設備とも美観を損なわないように仕上げるものとする。

３．　設置位置

別図のとおり。

４．　完成検査

４．１　完成検査

契約相手方は、工事完了後、検査官を立会いの上、完成検査を実施するものとする。

４．２　監督・検査

監督及び検査は、契約担当官等の定めるところによる。

品　名	空調機の設置

５．　その他

５．１　責任

５．１．１　本契約完成検査終了までの間の責任は、契約相手方が負うものとする。

５．１．２　本工事の設備工事業者は、空調機設備事業の許可を受けたものとし、その事業者の責任施工とする。

５．１．３　空調機据付後作動試験を実施する。

５．２　提出書類

契約相手方は、契約担当官の必要とする書類を提出するものとする。

５．３　品質保証

本設置については、完成検査終了後の保障は１年間とする。

５．４　立入制限

契約相手方は、当部隊の長（整備主任）が許可した場所以外に立入る事を禁止する。ただし、許可された場所以外に立入る必要がある場合は、事前に許可を得るものとする。

５．５　立入許可場所

立入許可場所は、３５２庁舎１階補給事務室（室内機取付場所）及び１階男子トイレとする。

５．６　仕様書の疑義

契約相手方は、この仕様書の内容に疑義が生じた場合、契約担当官を通じて関係部隊と協議するものとする。

別表

使用材料

名称	規格・寸法	単位	数量
室外機架台	ＰＣ－ＮＧ６３	個	1
コンクリート架台	６００×１５０×１５０㎜	個	2
冷媒管	φ９．５２	m	１０
冷媒管	φ１５．８８	m	１０
冷媒管用消耗品雑材		式	1
ドレン管	ＰＣ２Ｃ	m	１０
ドレン管用消耗品雑材		式	1
ケーブル	ＥＭ－ＣＥ３．５ＳＱＸ３Ｃ	m	１１
ケーブル	ＥＭ－ＥＥＦ２．０Ｘ３Ｃ	m	１１
スリムダクト	ＳＤ－１００	個	2
ウォールコーナー	ＳＷ－１００	個	1
平面コーナー	ＳＫ－１００	個	1
スリムジョイント	ＳＪ－１００	個	1
――――― 以 下 余 白 ―――――			

別図

第３５２庁舎１階警戒航空隊第１整備群本部補給事務室空調機新規設置位置（基準）

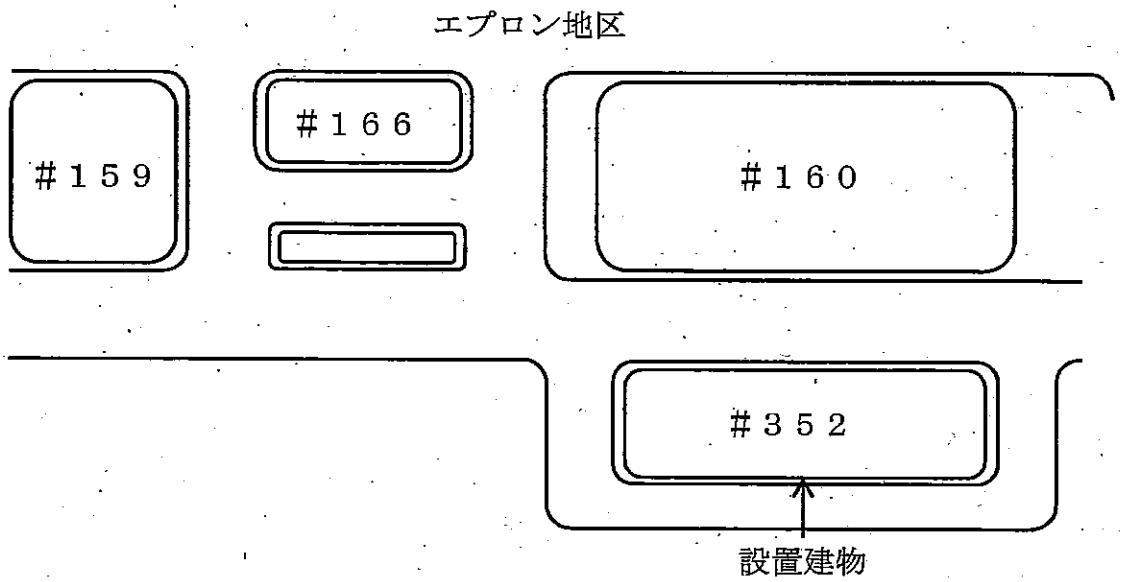

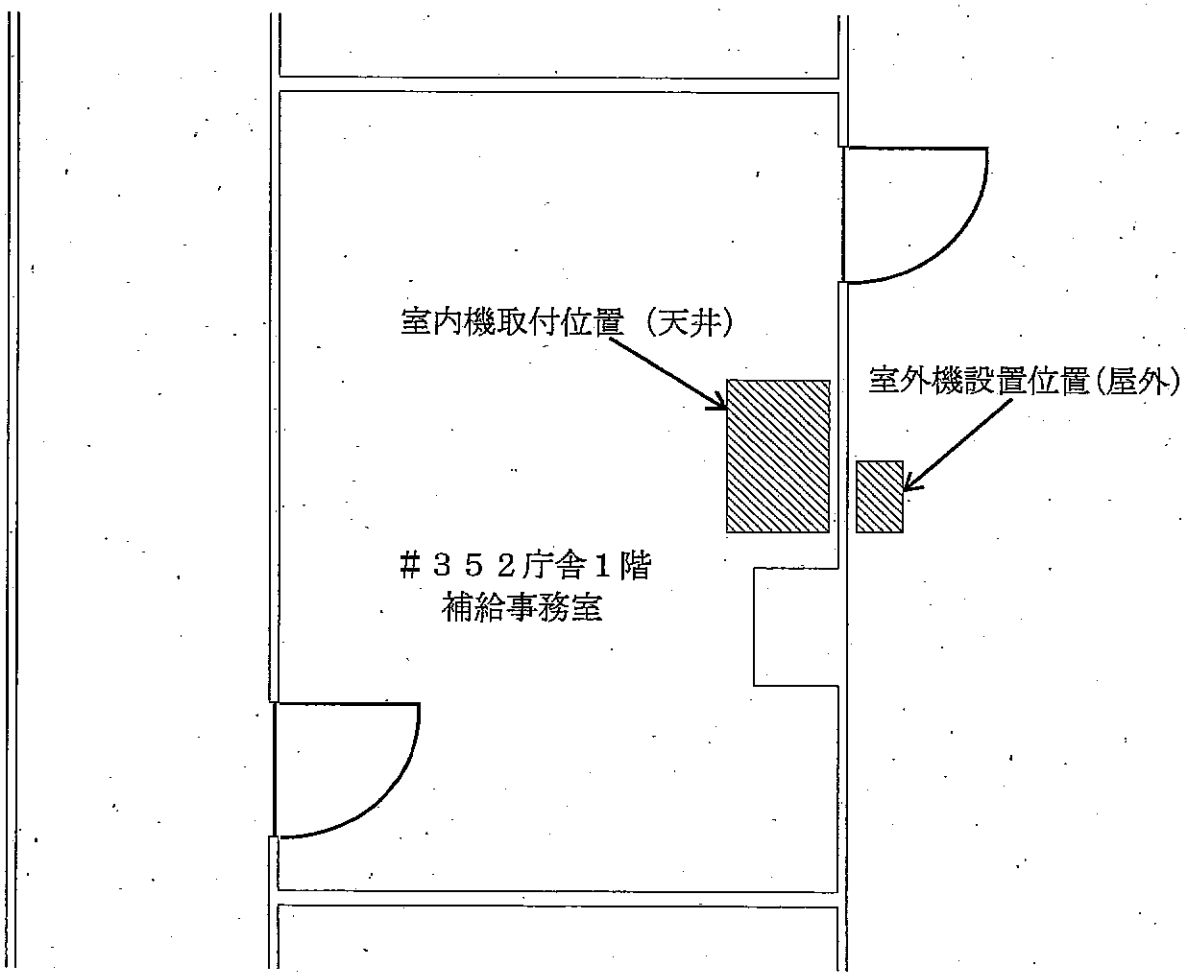

航空自衛隊仕様書			
仕様書の種類	内容による分類	役務仕様書	
	性質による分類	個別仕様書	
物品番号	4120-NL5111-04-001	仕様書番号	
品名又は件名	空調機の設置	三基ＬＰＳ－Ｙ４１００５	
		承認	平成２６年４月２１日
		作成	平成２６年４月２１日
		改正	平成　年　月　日
		作成部隊等名	警戒航空隊飛行警戒監視群本部

1.　総則

1. 1　適用範囲

本仕様書は、警戒航空隊の先任空曹室で使用する空調機の設置について規定する。

2　役務に関する要求

2．1　役務の内容

a）　機器の設置

b）　配管工事一式

c）　配線工事一式

d）　施工基準　本仕様書のとおり

e）　据付場所　別図第１、別図第２のとおり

2．2　材料

設置の際、使用する材料は別表のもの又は性能をみたす同等品以上とする。

2．3　品質管理

室内機、室外機及び配管等の周辺設備とも設置場所になじむものとし、美観を損なわないように仕上げるものとする。

3　品質保証

3．1　試験

契約相手方は、設置完了後、検査官の立会のうえ作動試験を実施するものとする。

3．2　監督・検査

監督及び検査は、契約担当官等の定める監督及び検査実施要領に基づき実施する。

3．3　保証期間

使用者の責任によるもののほかは、完成検査終了後、引き渡し日から起算し１年間保証とするものとする。

4　その他の指示

4．1　提出書類

a）　据付用空調機の製造会社が示す取付工事説明書

b）　据付用空調機の製造会社が示す取扱説明書

c）　据付用空調機の製造会社が示す品質保証書

品　　名	空調機の設置

4．2　寄託品

品名	規格	電源	設置場所
空調機	日立　ＲＰＣ－ＡＰ４０ＳＨ３ 又は三菱　ＰＣＺ－ＺＲＰ４０ＫＦ 又は同等以上のもの（他社の製品を含む。）	３相２００Ｖ	＃１６６庁舎 先任空曹室

4．3　その他必要事項

a）　責任

製品設置から完成検査終了までの間の責任は、すべて契約相手側が負うものとする。

b）　変更

設置等の実施に際し、現場の状況により設置方法等に軽微な変更を要する場合は、契約担当官と調整し、契約金額及び納期の変更を要しない範囲で変更できるものとする。

c）　仕様書の疑義

契約相手側は、この仕様書の内容に疑義を生じた場合、契約担当官を通じて調達要求元と協議するものとする。

別表

材料明細表

項	品名	規格	数量	単位	備考
1	架台	C−NAG5L	1	台	
2	屋根	C−RZGL	1	台	
3	防雪フード鋼板吹き出口		1	枚	
4	防雪フード背面吹き込口		1	枚	
5	防雪フード左吸込口		1	枚	
6	冷媒管		10	m	
7	ドレン管	ND−204	2	本	
8	ダクト	SD−100	5	本	
9	ダクト部材		1	式	
１０	同上支持部材		1	式	

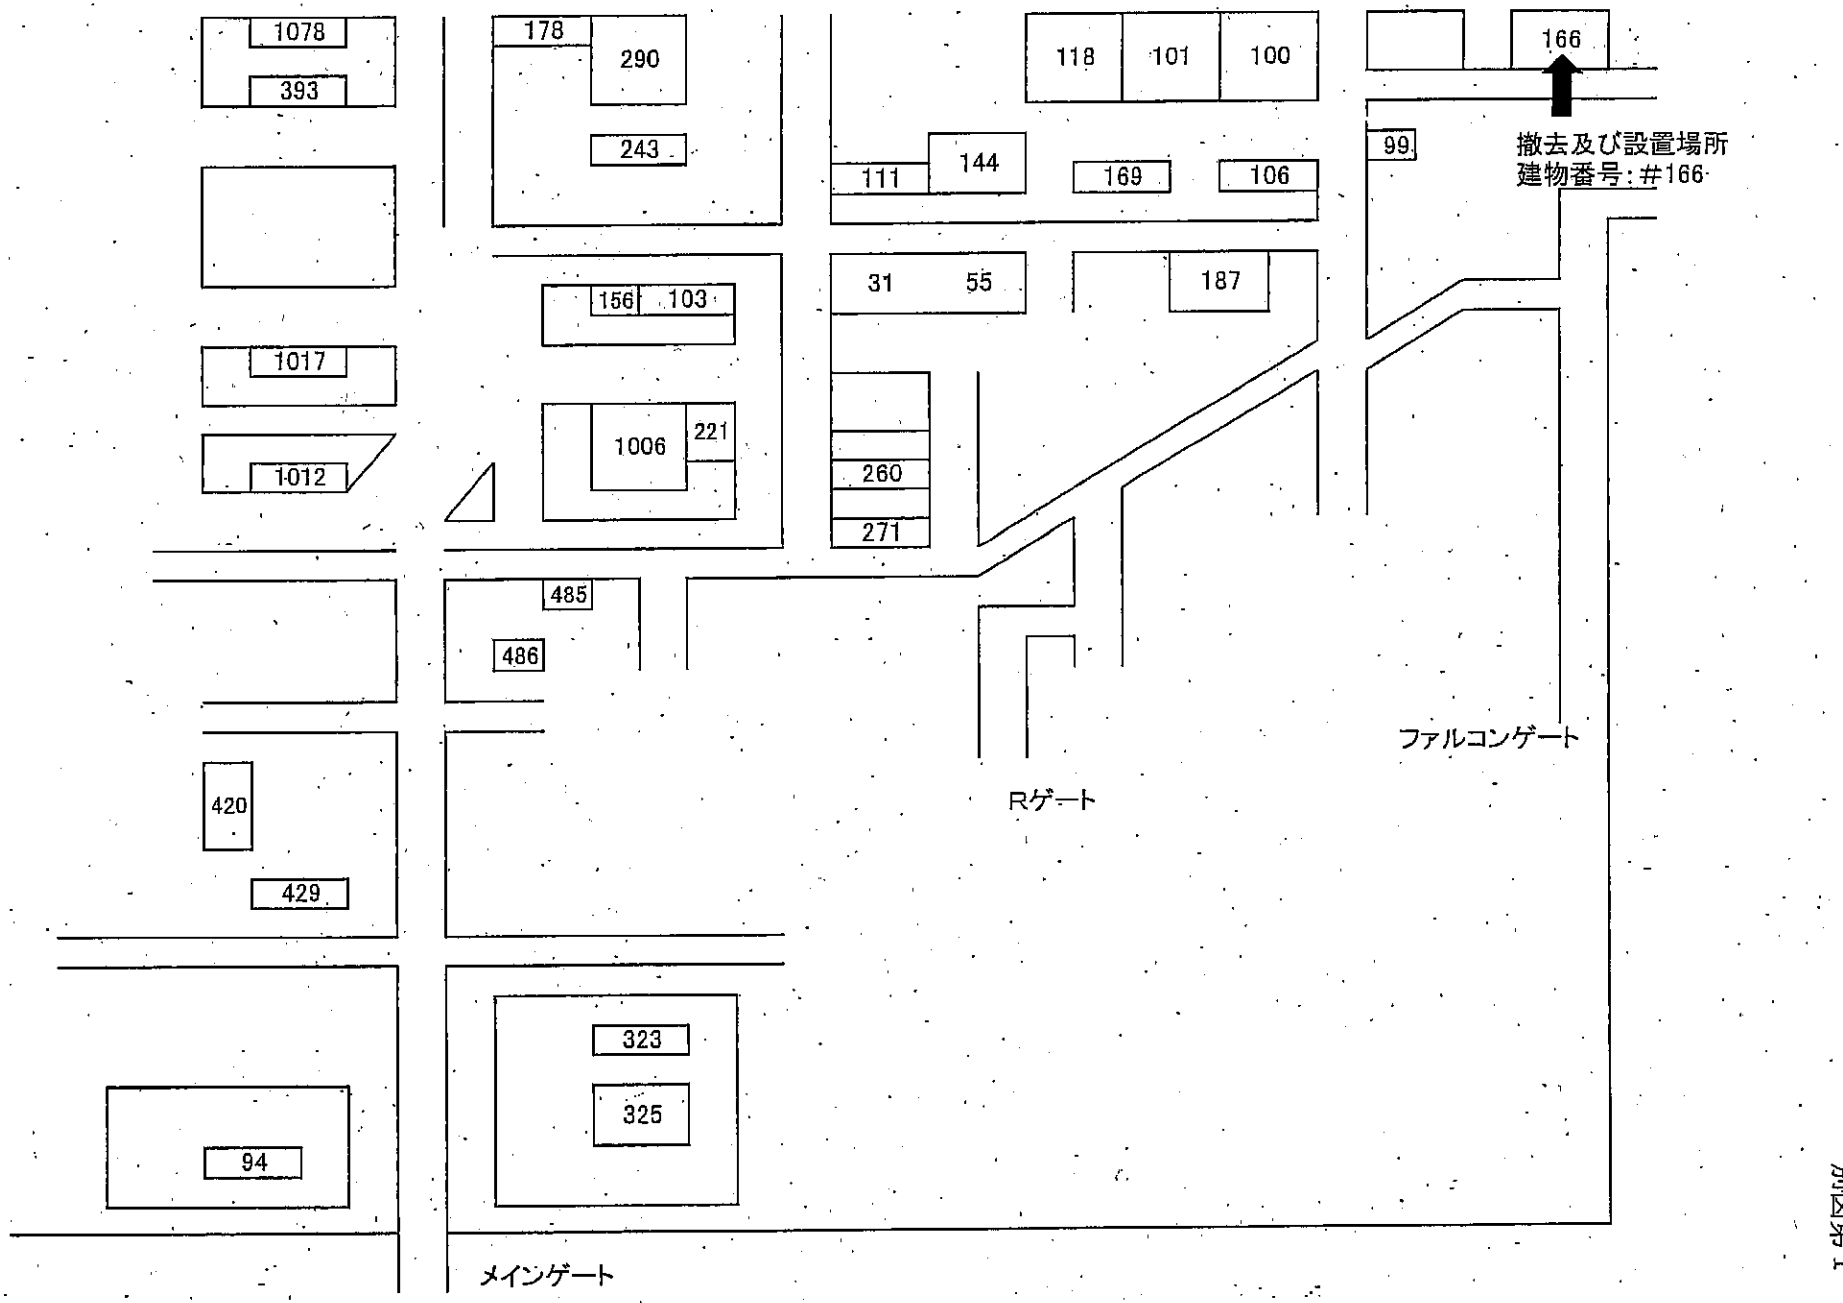
1078
393
178
290
243
118
101
100
166
撤去及び設置場所
建物番号：#166
99
111
144
169
106
31
55
187
156
103
1017
1006
221
1012
260
271
485
486
420
429
323
325
94
Rゲート
ファルコンゲート
メインゲート

別図第1

警戒航空隊飛行警戒監視群本部庁舎平面図（基準）

警戒航空隊飛行警戒監視群本部

＃１６６庁舎２階

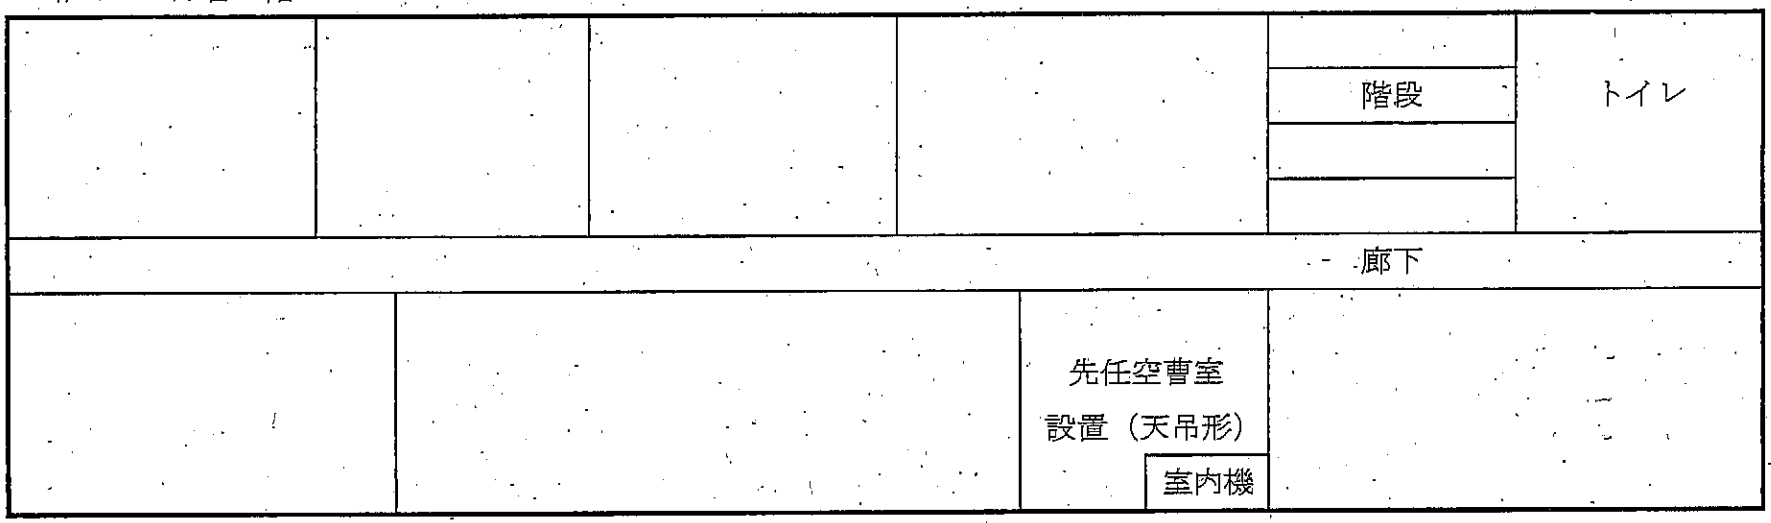

＃１６６庁舎１階

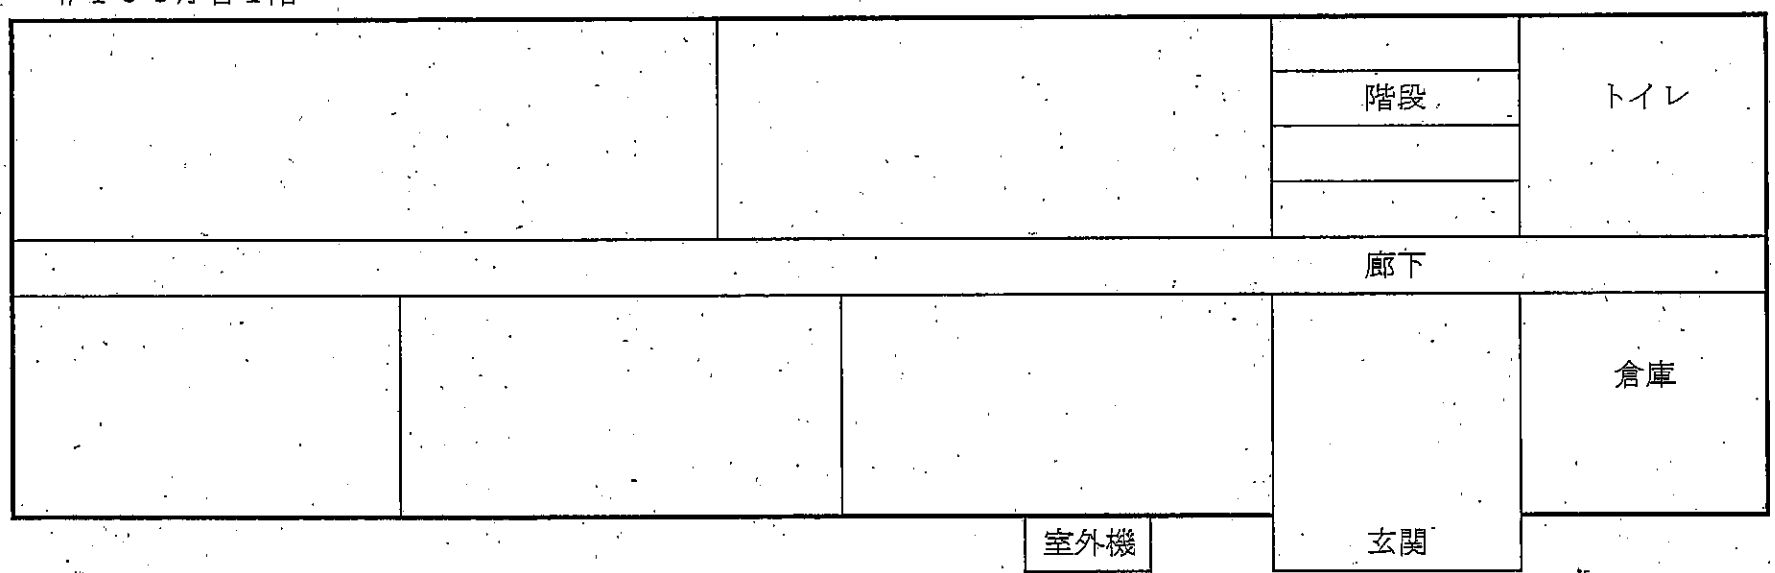

別図第２

航空自衛隊仕様書			
仕様書の種類	内容による分類	役務仕様書	
	性質による分類	個別仕様書	
物品番号	４１２０－ＮＬ５１１１－０４－００３	仕様書番号	
品名又は件名	空調機撤去及び据付	三基ＬＰＳ－Ｙ４１００６	
		承認	平成２６年４月２１日
		作成	平成２６年４月２１日
		改正	平成　年　月　日
			平成　年　月　日
		作成部隊等名	警戒航空隊飛行警戒監視群本部

１　総則

１．１　適用範囲　本仕様書は、警戒航空隊の飛行警戒監視群司令室、第１整備群司令室の空調機撤去及び据付について規定する。

１．２　用語の意味　撤去とは空調機の取り外し及び配線並びに、配管の処理までをいい、据付とは空調機の取り付け及び配線並びに配管までをいう。

１．３　関連文書　この仕様書に引用する次の文書は、この仕様書に規定する範囲において、この仕様書の一部をなすものであり、入札書又は見積書の提出時における最新版のものとする。

１．３．１　当該空調機の製造会社が示す取付工事説明書、取扱説明書、品質保証書

２　撤去

２．１　本体

表１撤去製品

設置場所	製造会社	規格	電源
飛行警戒監視群司令室	日立	ＲＰＣ－Ｊ４０Ａ　（室内機）	３相２００Ｖ
		ＲＡＳ－Ｊ４０Ａ　（室外機）	
第１整備群司令室	日立	ＲＰＣ－Ｊ４０Ａ　（室内機）	３相２００Ｖ
		ＲＡＳ－Ｊ４０Ａ　（室外機）	

２．２　撤去に伴う廃材等　撤去の際発生した廃材等は、監督官の示す場所に保管するものとする。

品　　名	空調機撤去及び据付

2．3　撤去痕　撤去痕は、周辺設備となじむように処置を施すものとする。

3　フロンガスの破壊処理　本契約に、フロンガスの破壊処理を含むものとし、契約相手方は、監督官の必要とするフロンガスの処置に関する書類を、監督官に提出するものとする。

4　撤去場所　別図第１及び第２のとおり

5　据付

5．1　本体

表２据付製品

据付場所	製造会社	規　　格	電　源
隊司令室	日立	ＲＰＣ－ＡＰ６３ＳＨ３ 又は同等以上のもの （他社製品を含む。）	３相２００Ｖ
	三菱	ＰＣＺ－ＥＲＰ６３ＫＦ 又は同等以上のもの （他社製品を含む。）	
副司令室	日立	ＲＰＣ－ＡＰ６３ＳＨ３ 又は同等以上のもの （他社製品を含む。）	３相２００Ｖ
	三菱	ＰＣＺ－ＥＲＰ６３ＫＦ 又は同等以上のもの （他社製品を含む。）	

5．2　材料　工事の際、使用する材料は、別表のもの又は同等以上のもの（他社製品を含む）とする。

5．3　仕上げ　製品は、室内機、室外機又は配管等が、据付場所及び周辺設備となじむようにすると共に、室外機については落雪対策の室外機用屋根及び架台を設置するものとする。

6　据付場所　別図第１及び第２のとおり

7　完成検査等

7．1　完成検査　契約相手方は、工事完了後、検査官を立会いで完成検査を実施するものとする。

7．2　監督及び検査　監督及び検査は、契約担当官等の定めるところによる。

品　　名	空調機撤去及び据付

8　その他

8．1　責任

8．1．1　本契約完成検査終了までの責任は、契約相手方が負うものとする。

8．1．2　本工事の設備工事業者は、空調機設備事業の許可を受けたものとし、その事業者の責任施工とする。

8．1．3　空調機設置後、作動試験を実施する。

8．2　立入　空調機据付及び撤去の際、必要箇所への立入は事前に監督官と調整を行い許可を得るものとする。

8．3　提出書類　契約相手方は、契約担当官の必要とする書類を提出するものとする。

8．4　品質保証　据付した空調機について、完成検査終了後の保証は一年間とする。

8．5　仕様書の疑義　契約相手方は、本仕様書の内容に疑義が生じた場合、契約担当官を通じて関係部隊と協議するものとする。

別表

材料明細

項	品　　名	仕　　様	数　量	単　位
1	架台	C－NAG５L	1	台
2	屋根	C－RZGL	1	台
3	防雪フード鋼板吹き出口		1	枚
4	防雪フード背面吹き込口		1	枚
5	防雪フード左吸込口		1	枚
6	冷媒管		１０	m
7	ドレン管	ND－２０４	2	本
8	ダクト	SD－１００	5	本
9	ダクト部材		1	式
１０	同上支持部材		1	式
		以　下　余　白		

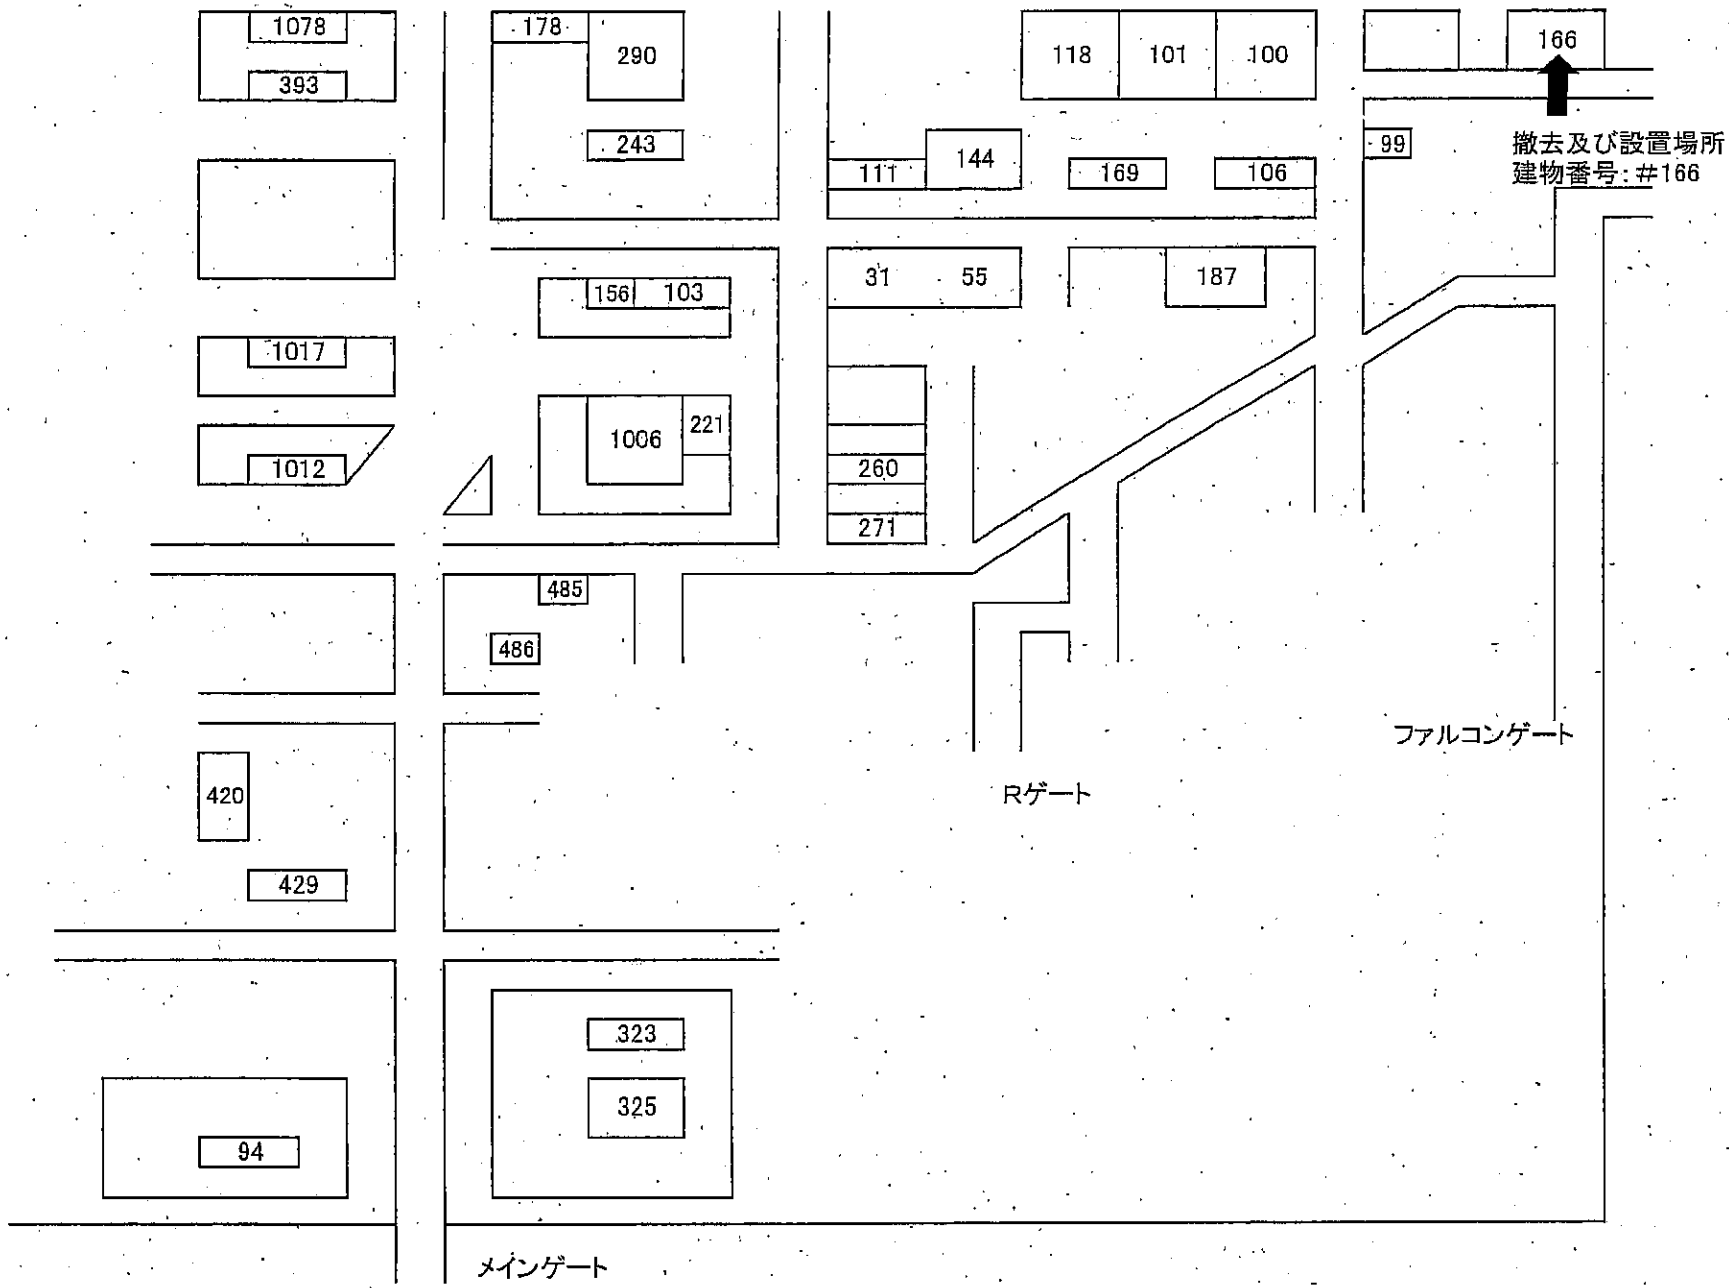
1078
393
178
290
243
118
101
100
166
撤去及び設置場所
建物番号：#166
111
144
169
106
99
31
55
187
156
103
1017
1006
221
1012
260
271
485
486
420
429
323
325
94
Rゲート
ファルコンゲート
メインゲート

別図第１

警戒航空隊飛行警戒監視群本部庁舎平面図（基準）

警戒航空隊飛行警戒監視群本部

＃１６６庁舎２階

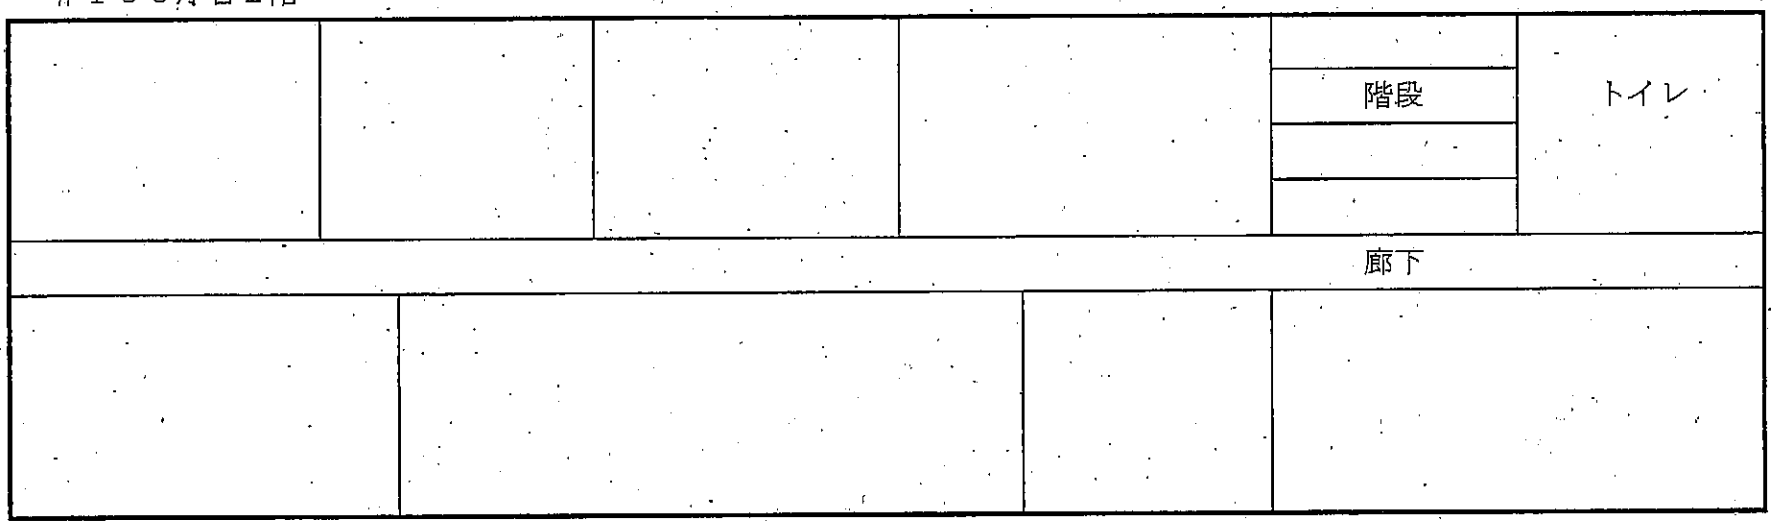

＃１６６庁舎１階

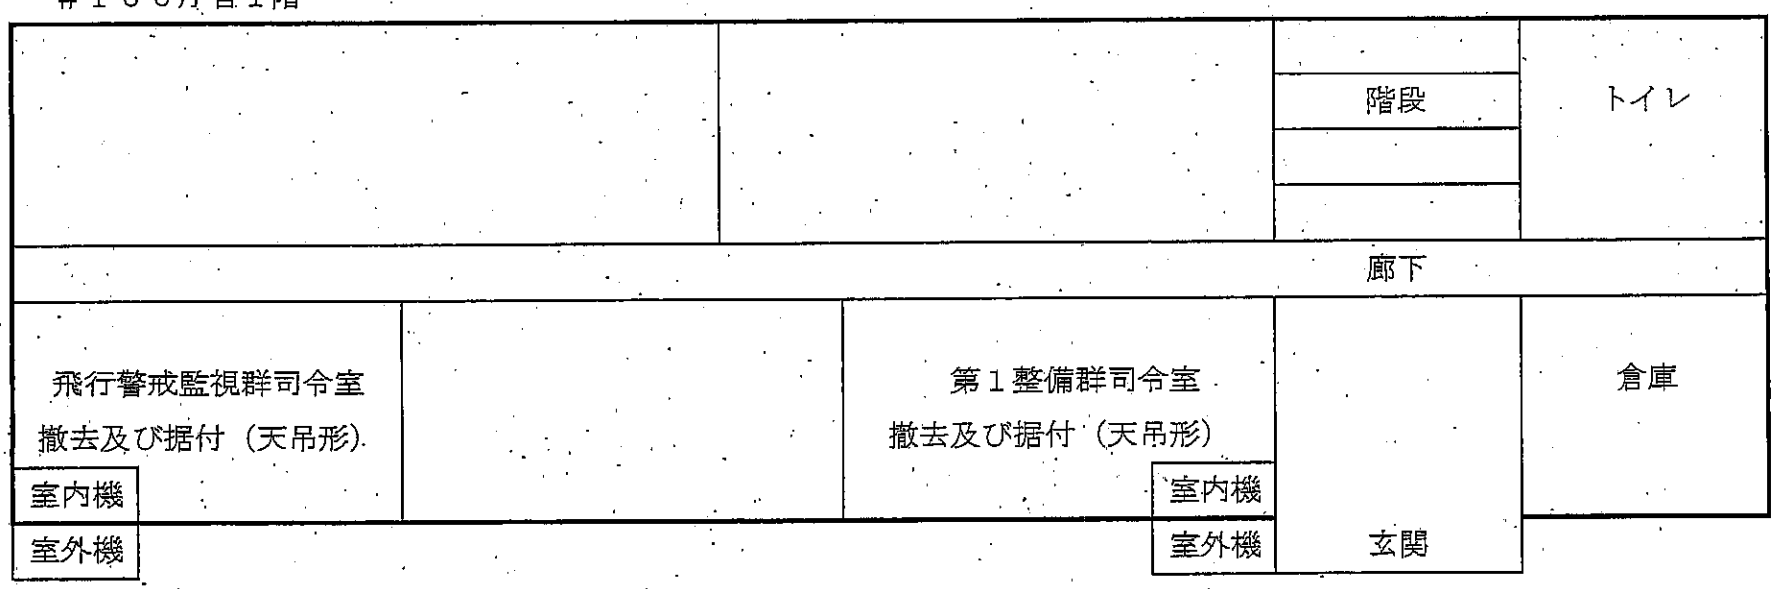

別図第２

航空自衛隊仕様書			
仕様書の種類	内容による分類	役務仕様書	
	性質による分類	個別仕様書	
物品番号	４１２０－ＮＬ５１１１－０２－００６	仕様書番号	
品名又は件名	空調機据付	三基ＬＰＳ－Ｙ４１００４	
		承認	平成２６年　４月１７日
		作成	平成２６年　４月１７日
		改正	平成　年　月　日
			平成　年　月　日
		作成部隊等名	北部航空施設隊

１　総則

１．１　適用範囲　本仕様書は、北部航空施設隊第１作業隊准曹士先任室の空調機据付について規定する。

１．２　用語の意味　据付とは、空調機の取り付け及び配線（電源工事含む）並びに配管をいう。

１．３　関連文書　この仕様書に引用する次の文書は、この仕様書に規定する範囲において、この仕様書の一部をなすものであり、入札書又は見積書の提出時における最新版のものとする。

１．３．１　当該空調機の製造会社が示す取付工事説明書、取扱説明書、品質保証書

２　据付

２．１　本体

表１据付製品

据付場所	製造会社	規　格	電　源
北部航空方面隊准曹士先任室	三菱電機	ＭＳＺ－ＧＶ４０４Ｓ－Ｗ 又は同等以上のもの （他社製品を含む。）	単相２００Ｖ
	ダイキン工業	Ｓ４０ＲＴＥＰ－Ｗ 又は同等以上のもの （他社製品を含む。）	

２．２　材料　工事の際、使用する材料は、別表のもの又は同等以上のもの（他社製品を含む。）とする。

品　　名	空調機据付

２．３　仕上げ　製品は、室内機、室外機又は配管等が、据付場所及び周辺設備となじむようにする。

３　据付場所　別図第１及び第２のとおり

４　完成検査等

４．１　完成検査　契約相手方は、工事完了後、検査官を立会いで完成検査を実施するものとする。

４．２　監督及び検査　監督及び検査は、契約担当官等の定めるところによる。

５　その他

５．１　責任

５．１．１　本契約完成検査終了までの責任は、契約相手方が負うものとする。

５．１．２　本工事の設備工事業者は、空調機設備事業の許可を受けたものとし、その事業者の責任施工とする。

５．１．３　空調機設置後、作動試験を実施する。

５．２　立入　空調機据付の際、必要箇所への立入は事前に監督官と調整し、許可を得るものとする。

５．３　提出書類　契約相手方は、契約担当官の必要とする書類を提出するものとする。

５．４　品質保証　据付した空調機について、完成検査終了後の保証は一年間とする。

５．５　仕様書の疑義　契約相手方は、本仕様書の内容に疑義が生じた場合、契約担当官を通じて関係部隊と協議するものとする。

別表

材料明細

項	品　　名	仕　　様	数　量	単　位
1	冷媒被覆銅管	ペアコイル　φ６．４／φ９．５	２０	m
2	断熱ドレン管	ＶＰ１６（室内用）	5	m
3	ドレン管	ＶＰ１６（屋外用）	3	m
4	配管化粧ダクト	ＳＤ－７７型相当（継手類含む）	1	式
5	機器据付台	樹脂製エアコン取付架台プラブロックＰＲ	1	台
6	電気ケーブル	ＥＭ－ＥＥＦ２．０－３Ｃ	３０	m
7	壁コア穴あけ	冷媒配管用×１、ドレン管用×１	1	式
8	コンセント	２Ｐ１５Ａ、２００Ｖ	1	個
9	ブレーカー	ＥＬＢ２Ｐ２０Ａ	1	個
		以　下　余　白		

北施隊庁舎空調機据付（基準）

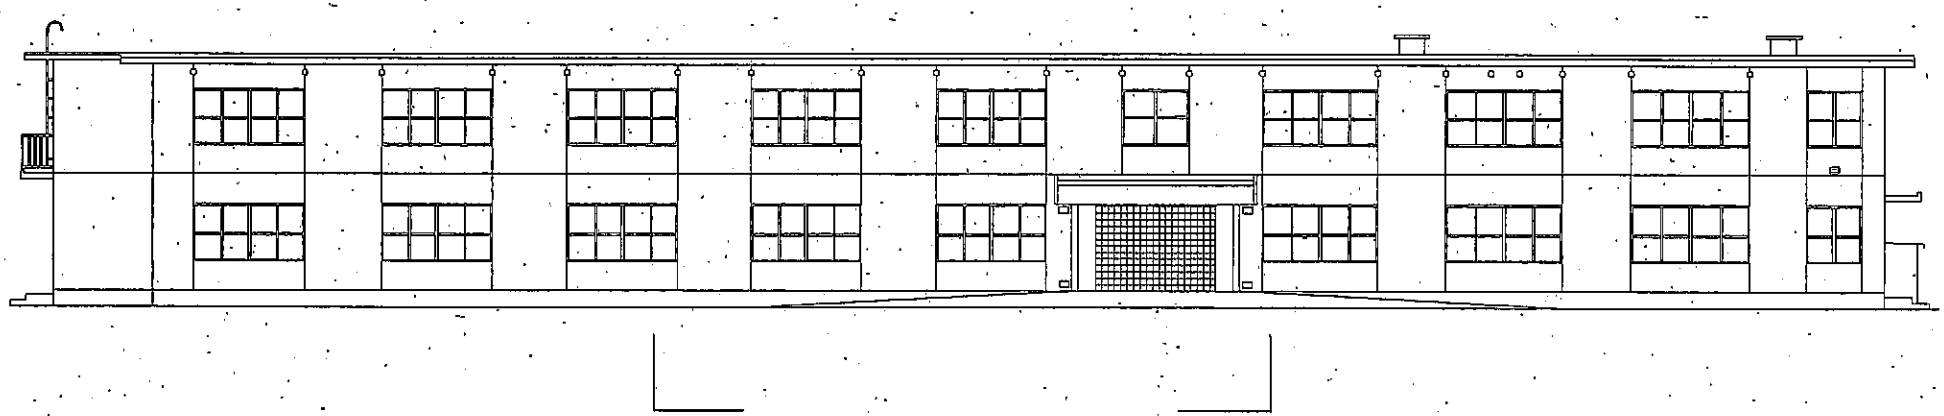

南　立　面　図　1／３００

A－A　矢視図

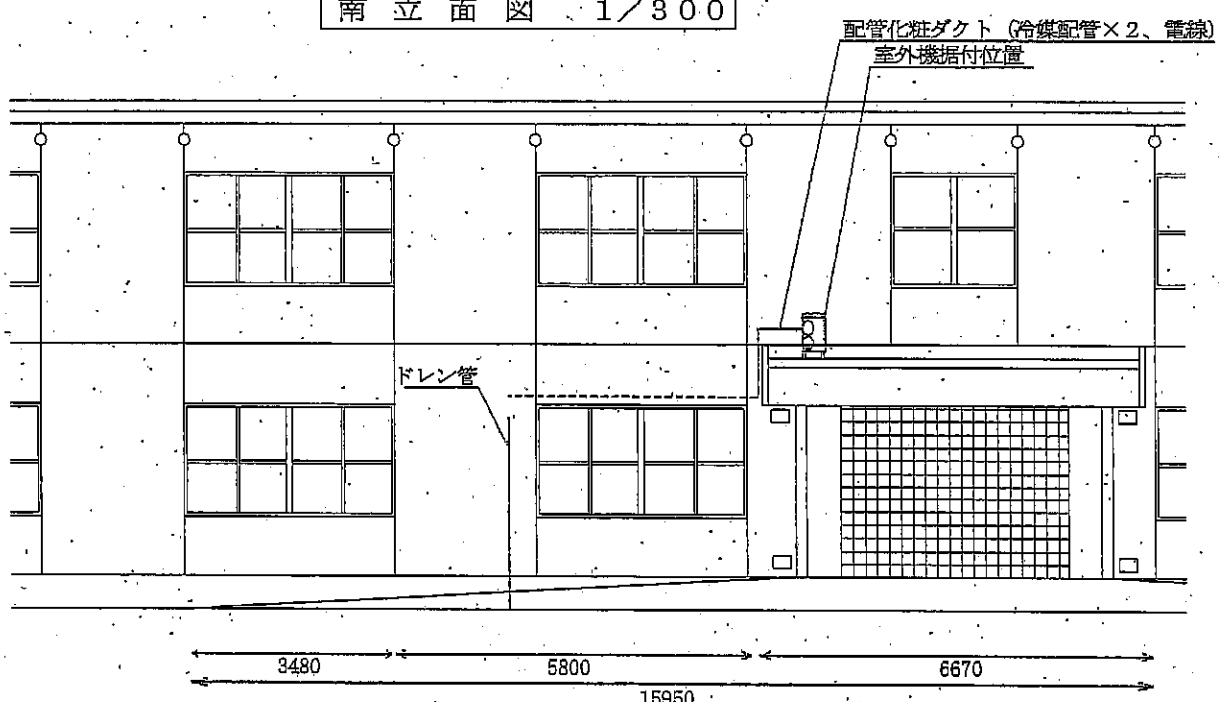

別図第１

北施隊庁舎空調機据付（基準）

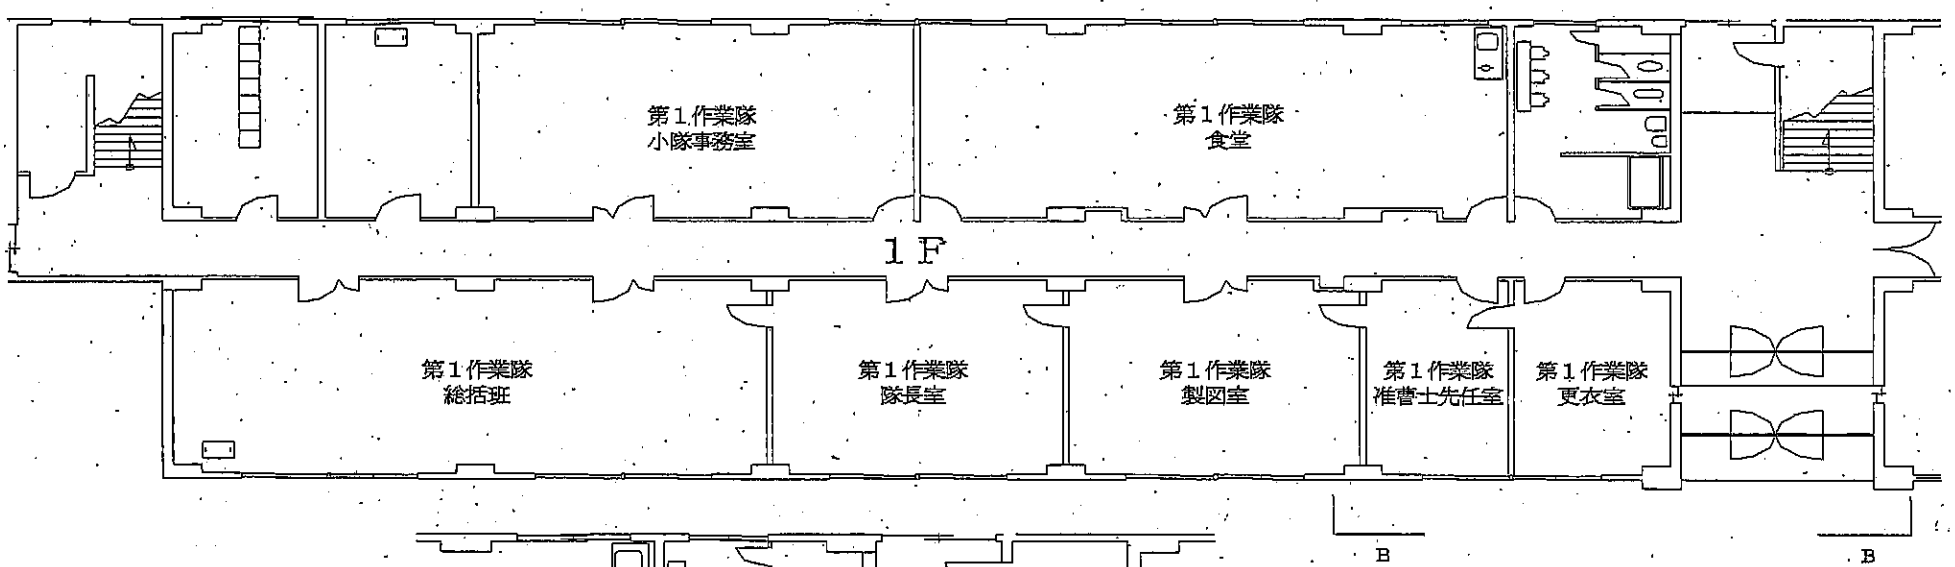

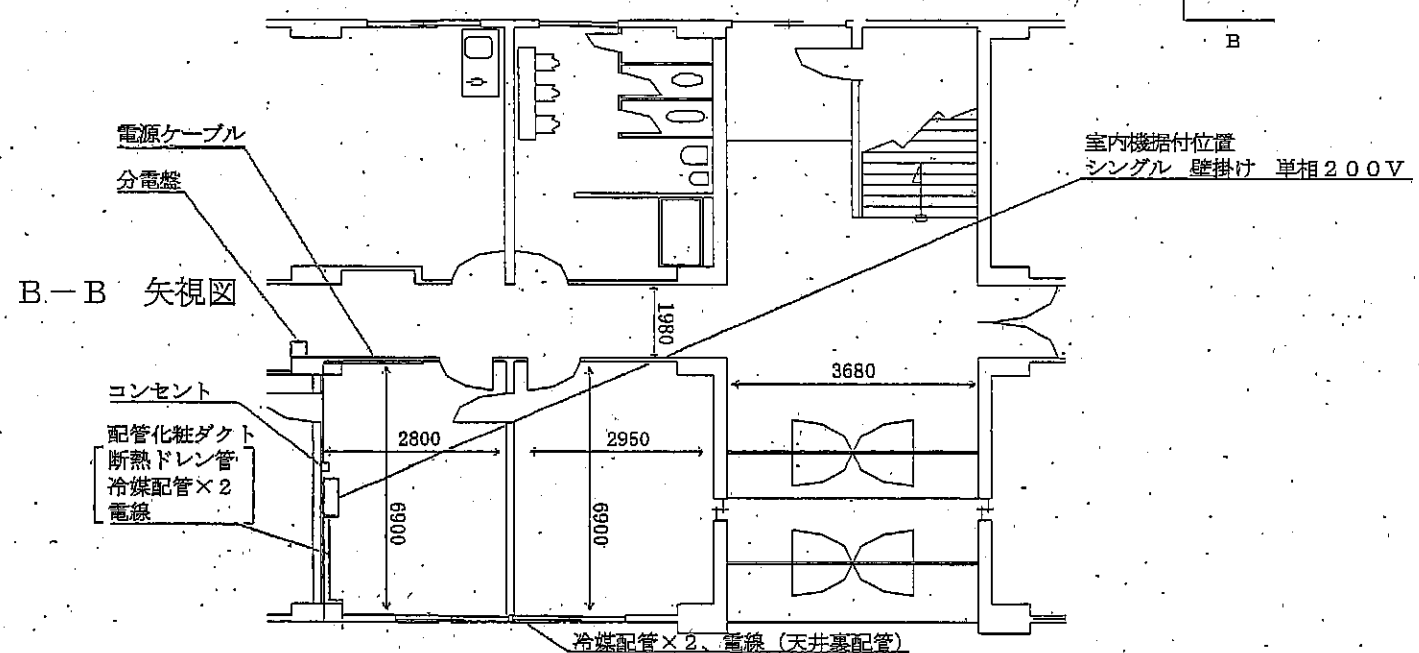

B－B　矢視図

別図第２

航空自衛隊仕様書				
仕様書の種類	内容による分類	役務仕様書		
	性質による分類	個別仕様書		
物品番号	4120-NL5111-04-007		仕様書番号	
品名又は件名	空調機据付		三基ＬＰＳ－Ｙ４１００８	
			承認	平成２６年　４月２２日
			作成	平成２６年　４月２２日
			改正	平成　　年　　月　　日
			作成部隊等名	第３航空団 整備補給群修理隊

１．総則

１．１　適用範囲

本仕様書は、第３航空団整備補給群修理隊工作分隊事務室に設置する空調機据付について規定する。

１．２　用語の意味

据付とは、空調機の取り付け及び配線（電源工事含む）並びに配管をいう。

１．３　関連文書

この仕様書に引用する次の文書は、この仕様書に規定する範囲においてこの仕様書の一部をなすものであり、入札書又は見積書の提出時における最新版のものとする。

（１）　当該エアコンの製造会社が示す取付工事説明書

（２）　当該エアコンの製造会社が示す取扱説明書

（３）　当該エアコンの製造会社が示す品質保証書

２．製品

２．１　本体

本体は、下表のものまたは同等品とする。

据付場所	製造会社	規格	参照
第３航空団整備補給群修理隊工作分隊事務室	ﾊﾟﾅｿﾆｯｸ	PA-P112U3XN又は同等以上のもの（他社製品を含む。）	三相２００Ｖ
	三菱	PLZ-ZRP112BFCE又は同等以上のもの（他社製品を含む。）	

２．２　材料

工事の際、使用する材料は、別表のものまたは同等品とする。

２．３　仕上げ

製品は、据付場所になじむものとし、室内機、室外機及び配管等の周辺設備とも美観を損なわないように仕上げるものとする。

３．据付場所

別図第１及び別図第２のとおり。

4．完成検査

4．1　完成検査

契約相手方は、工事完了後、検査官立会のうえ完成検査を実施するものとする。

4．2　監督・検査

監督及び検査は、契約担当官の定めるところによる。

5．その他

5．1　責任

製品納入から完成検査終了までの間の責任は、すべて契約相手方が負うものとする。

5．2　変更

据付等の実施に際し、現場の状況により据付方法等に軽微な変更を要する場合は、契約担当官と調整し、契約金額及び納期の変更を要しない範囲で変更ができるものとする。

5．3　提出書類

契約相手方は、次の書類を提出するものとする。

（1）　当該エアコンの製造会社が示す取付工事説明書

（2）　当該エアコンの製造会社が示す取扱説明書

（3）　当該エアコンの製造会社が示す品質保証書

5．4　立入

空調機据付及び撤去の際、必要個所への立入は事前に監督官と調整を行い許可を得るものとする。

5．5　品質保証

使用者の責任によるもののほかは、完成検査終了後、引渡し日から起算し、１年間保証するものとする。

5．6　仕様書の疑義

契約相手方は、この仕様書の内容に疑義を生じた場合、契約担当官を通じて関係部隊と協議するものとする。

別表

材 料 明 細 表

項目	名　　称	規　　格	単　位	数　量	備　　考
1	防雪ダクト		台	1	
2	平地用架台	PC-NG55	台	1	
3	冷媒管		m	6	
4	ドレン管	ND-254	本	2	
5	ダクト	SD-100	本	3	
6	ダクト部材		式	1	
7	同上支持部材		式	1	
	―――――― 以 下 余 白 ――――――				

修理隊工作分隊事務室空調機据付場所（立面図）

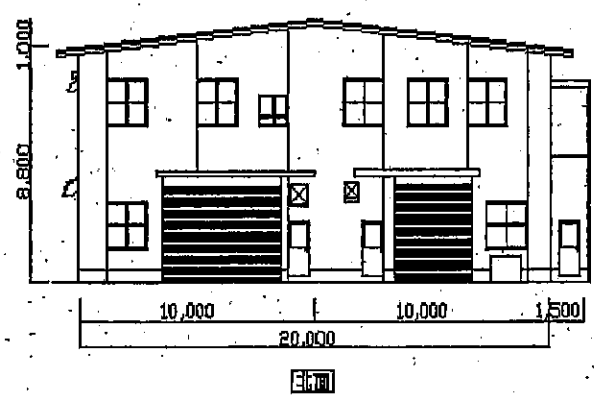

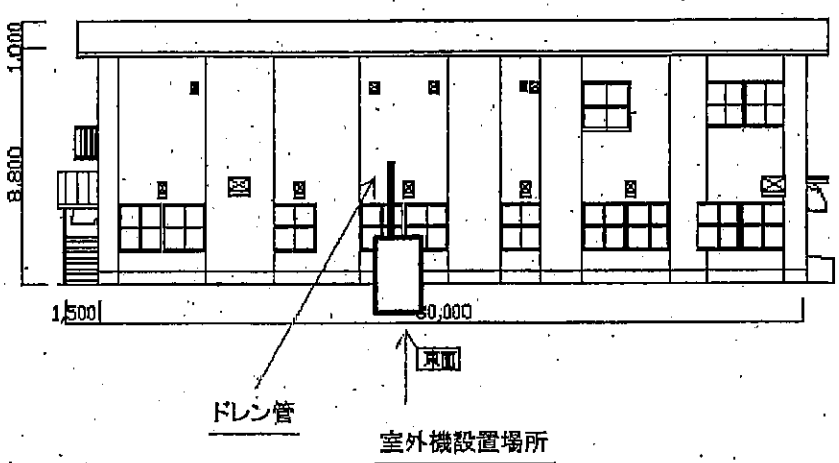

第１７４　立面図

別図第1

修理隊工作分隊事務室空調機据付場所（平面図）

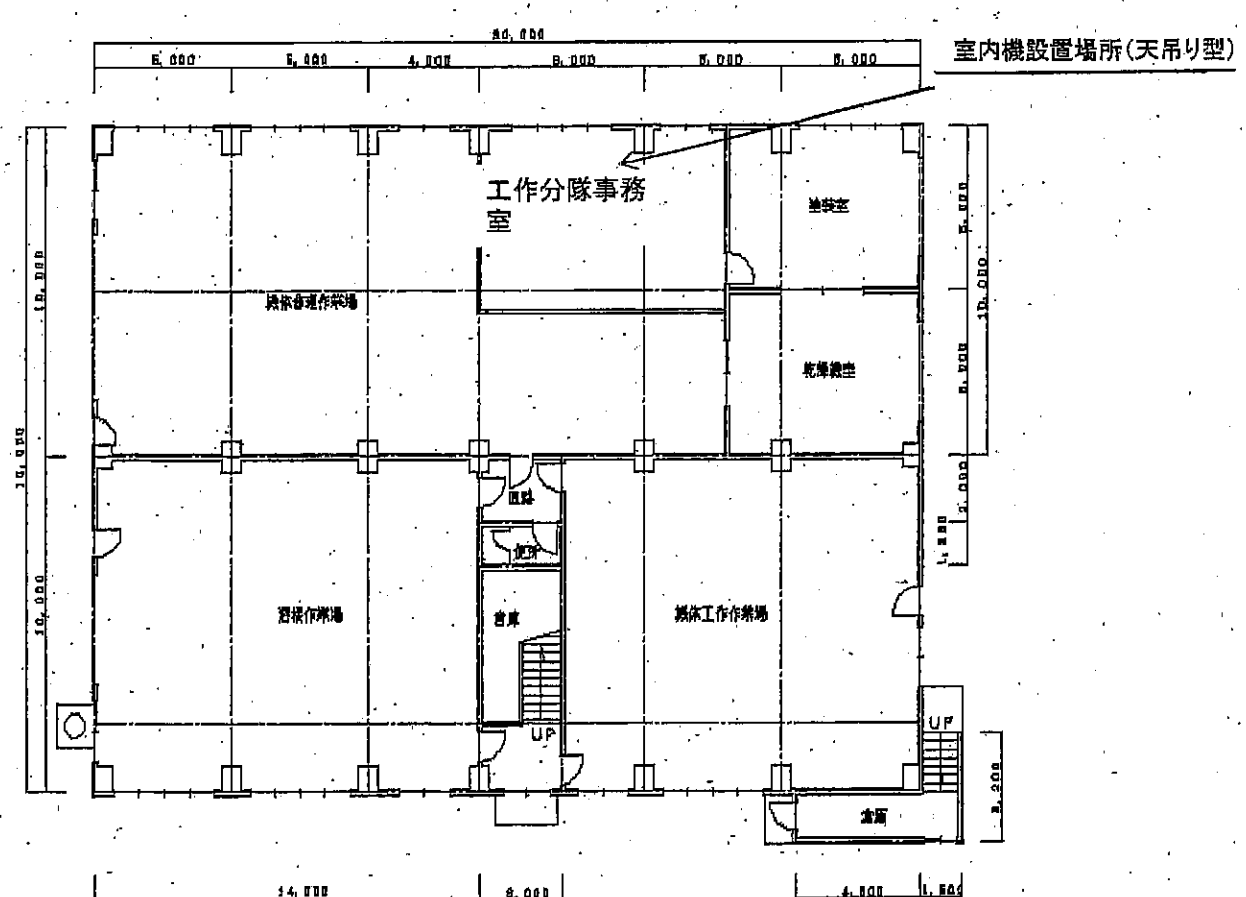

1F

#174 平面図

別図第2

<table>
<tr><td colspan="4">航　空　自　衛　隊　仕　様　書</td></tr>
<tr><td rowspan="2">仕様書の種類</td><td>内容による分類</td><td colspan="2">役　務　仕　様　書</td></tr>
<tr><td>性質による分類</td><td colspan="2">個　別　仕　様　書</td></tr>
<tr><td>物品番号</td><td>4120-NL5111-04-007</td><td colspan="2">仕　様　書　番　号</td></tr>
<tr><td rowspan="6">品　名
又　は
件　名</td><td rowspan="6">空調機撤去及び据付</td><td colspan="2">三基ＬＰＳ－Ｙ４１００９</td></tr>
<tr><td>承　認</td><td>平成２６年　４月２２日</td></tr>
<tr><td>作　成</td><td>平成２６年　４月２２日</td></tr>
<tr><td rowspan="2">改　正</td><td>平成　　年　　月　　日</td></tr>
<tr><td>平成　　年　　月　　日</td></tr>
<tr><td>作成部隊等名</td><td>基地業務群本部</td></tr>
</table>

１．　総則

１．１　適用範囲

本仕様書は、三沢基地＃２６０隊舎地下自習室の空調機撤去及び据付について規定する。

１．２　用語の意味

撤去とは、空調機の取り外し、配線及び配管処理までをいい、据付とは、空調機の取り付け、配線及び配管処理までをいう。

１．３　関連文書

この仕様書に引用する次の文書は、この仕様書に規定する範囲において、この仕様書の一部をなすものであり、入札書又は見積書の提出時における最新版のものとする。なお、引用文書とは、当該空調機の製造会社が示す取付工事説明書、取扱説明書及び品質保証書である。

２．　撤去

２．１　撤去機材

撤去する機材については設置場所に既存する空調機及び室外機とする。

２．２　撤去に伴う廃材

撤去に伴う廃材については、監督官の示す場所へ運搬するものとする。

２．３　撤去痕

撤去痕は、周辺設備となじむように処置を施すものとする。

２．４　フロンガス破壊処理

既存する空調機の撤去に伴うフロンガス破壊処理は本契約に含むものとし、契約相手方は、監督官の必要とするフロンガスの処置に関する書類を、監督官に提出するものとする。

３．　撤去場所　別図第１、第２及び第３のとおり

品　　名	空調機撤去及び据付

4.　据付

4．1　本体及び材料

据付する本体は、既存の空調機を撤去した箇所に据付するものとし、材料については据付する本体の取扱説明書類に記載及び指定される構成品類を使用する。

4．2　仕上げ

製品は、室内機、室外機及び配管等が、据付場所及び周辺設備となじむよう配慮するものとする。また、室外機については、着雪及び漏電対策の為、室外機用架台を設置し、地面に直置きさせないようにするものとする。

5.　据付に係る資材一覧及び据付場所　別表、別図第１、第２及び第３のとおり

6.　完成検査等

6．1　完成検査

設置完了後の完成検査については、契約相手方は検査官の立会いのもと、完成検査を実施するものとする。

6．2　監督及び検査

監督及び検査については、契約担当官の定めるところによる。

7.　その他

7．1　責任

7．1．1　本契約完成検査終了までの責任については、契約相手方が負うものとする。

7．1．2　本工事の設備工事業者は、空調機設備事業の許可を受けたものとし、その事業者の責任施工とする。

7．1．3　空調機設置後、作動試験を実施する。

7．2　立入

据付撤去にあたり、作業実施場所への立入は事前に監督官と調整を行うものとする。

7．3　提出書類

契約相手方は、契約担当官の必要とする書類を提出するものとする。

7．4　品質保証

据付した空調機について、完成検査終了後の保証期間は一年間とする。

7．5　仕様書の疑義

契約相手方は、本仕様書の内容に疑義が生じた場合、契約担当官を通じ関係部隊と協議するものとする。

別　表

据付に係る資材一覧

項目	資材名	数量	単位	備考
1	架　台	1	台	ＰＣ－ＮＧ５５ 又はＫ－ＫＨＺ１０５ＥＡ （上記資材と同等も可）
2	屋　根	1	台	ＰＣ－ＲＧ５０ 又は同等資材
3	防雪フード	1	式	ＭＯＰＡＣ－ＥＲ２８０ＳＴ 又は同等資材
4	冷媒管	１０	m	据付機材及び据付場所に 適したもの
5	ドレン管	3	本	ＮＤ－２５４ 又は同等資材
6	ダクト	5	本	ＳＤ－１００ 又は同等資材
7	ダクト部材	1	式	据付機材及び据付場所に 適したもの
8	同上支持部材	1	式	据付機材及び据付場所に 適したもの

別図第1

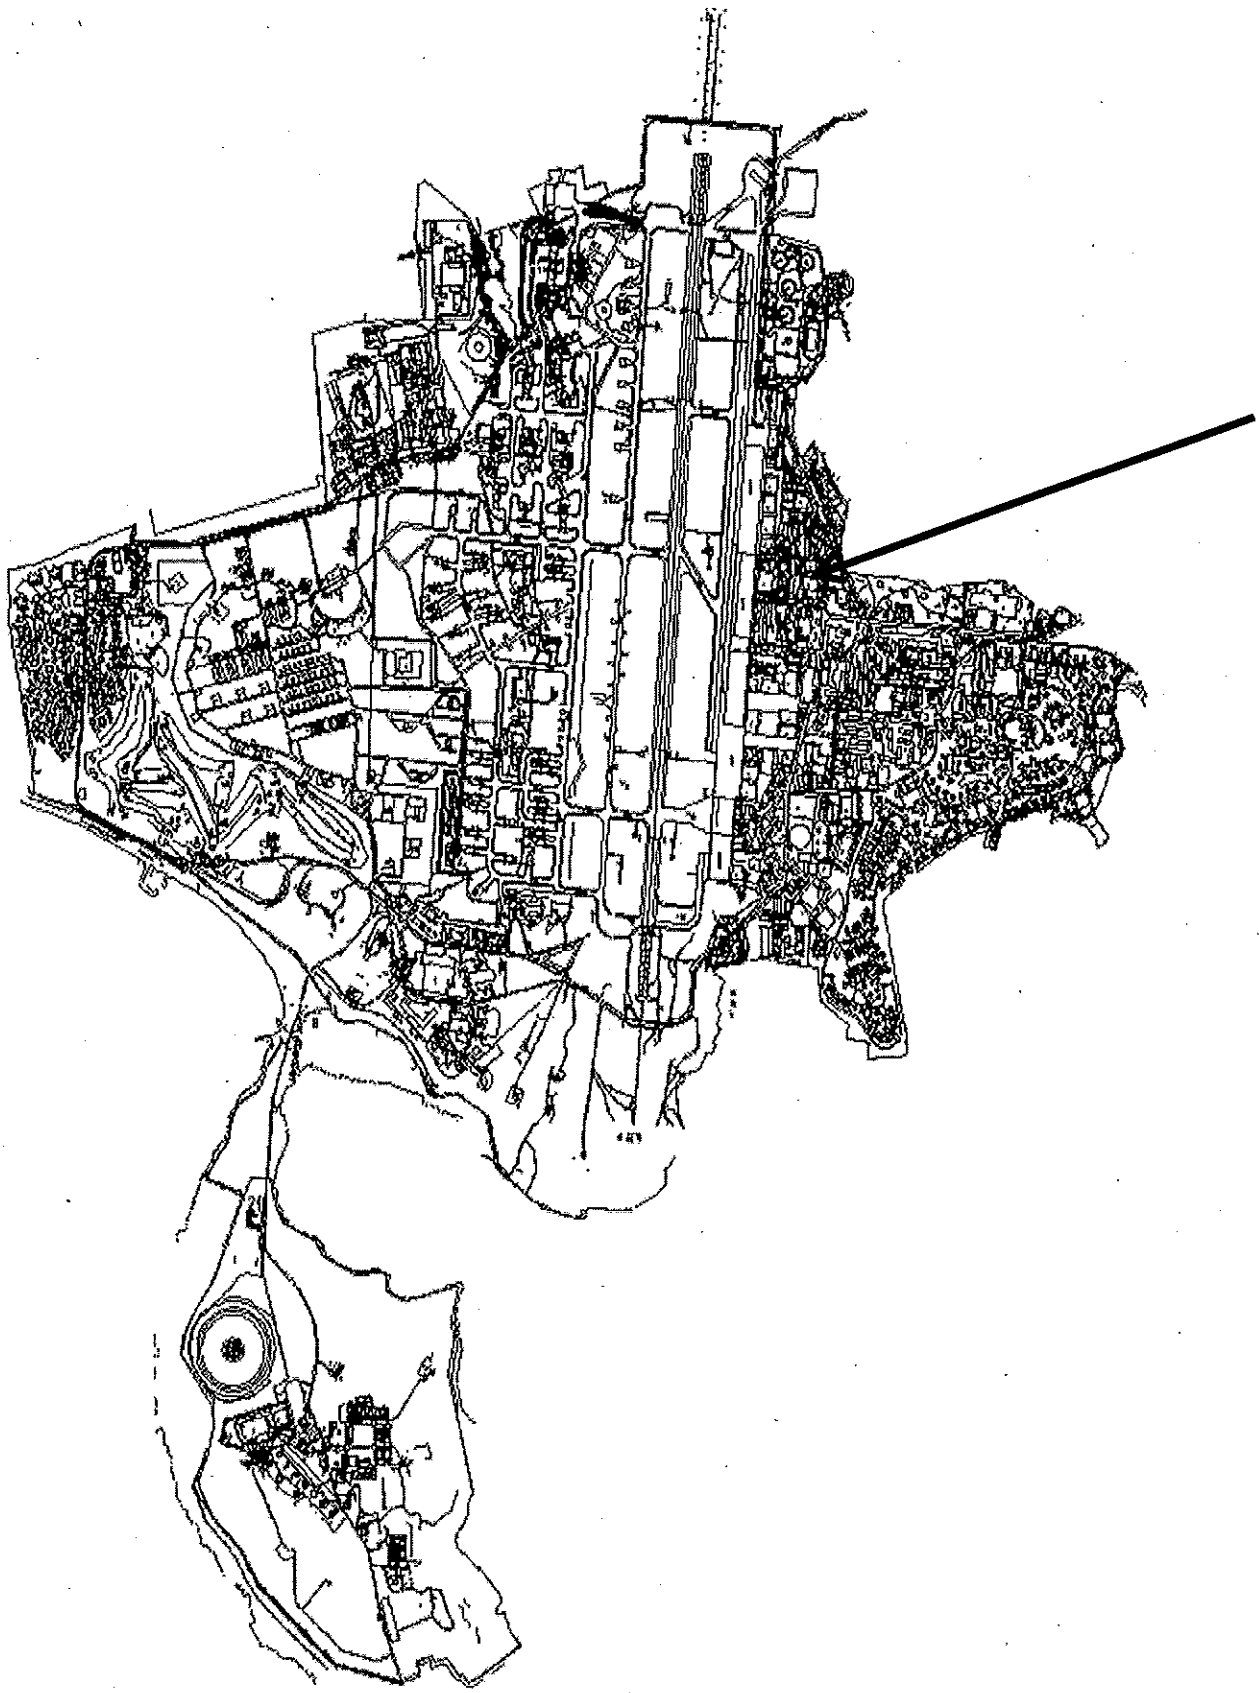

三沢基地＃260号隊舎（空調機据付及び撤去場所）

別図第2

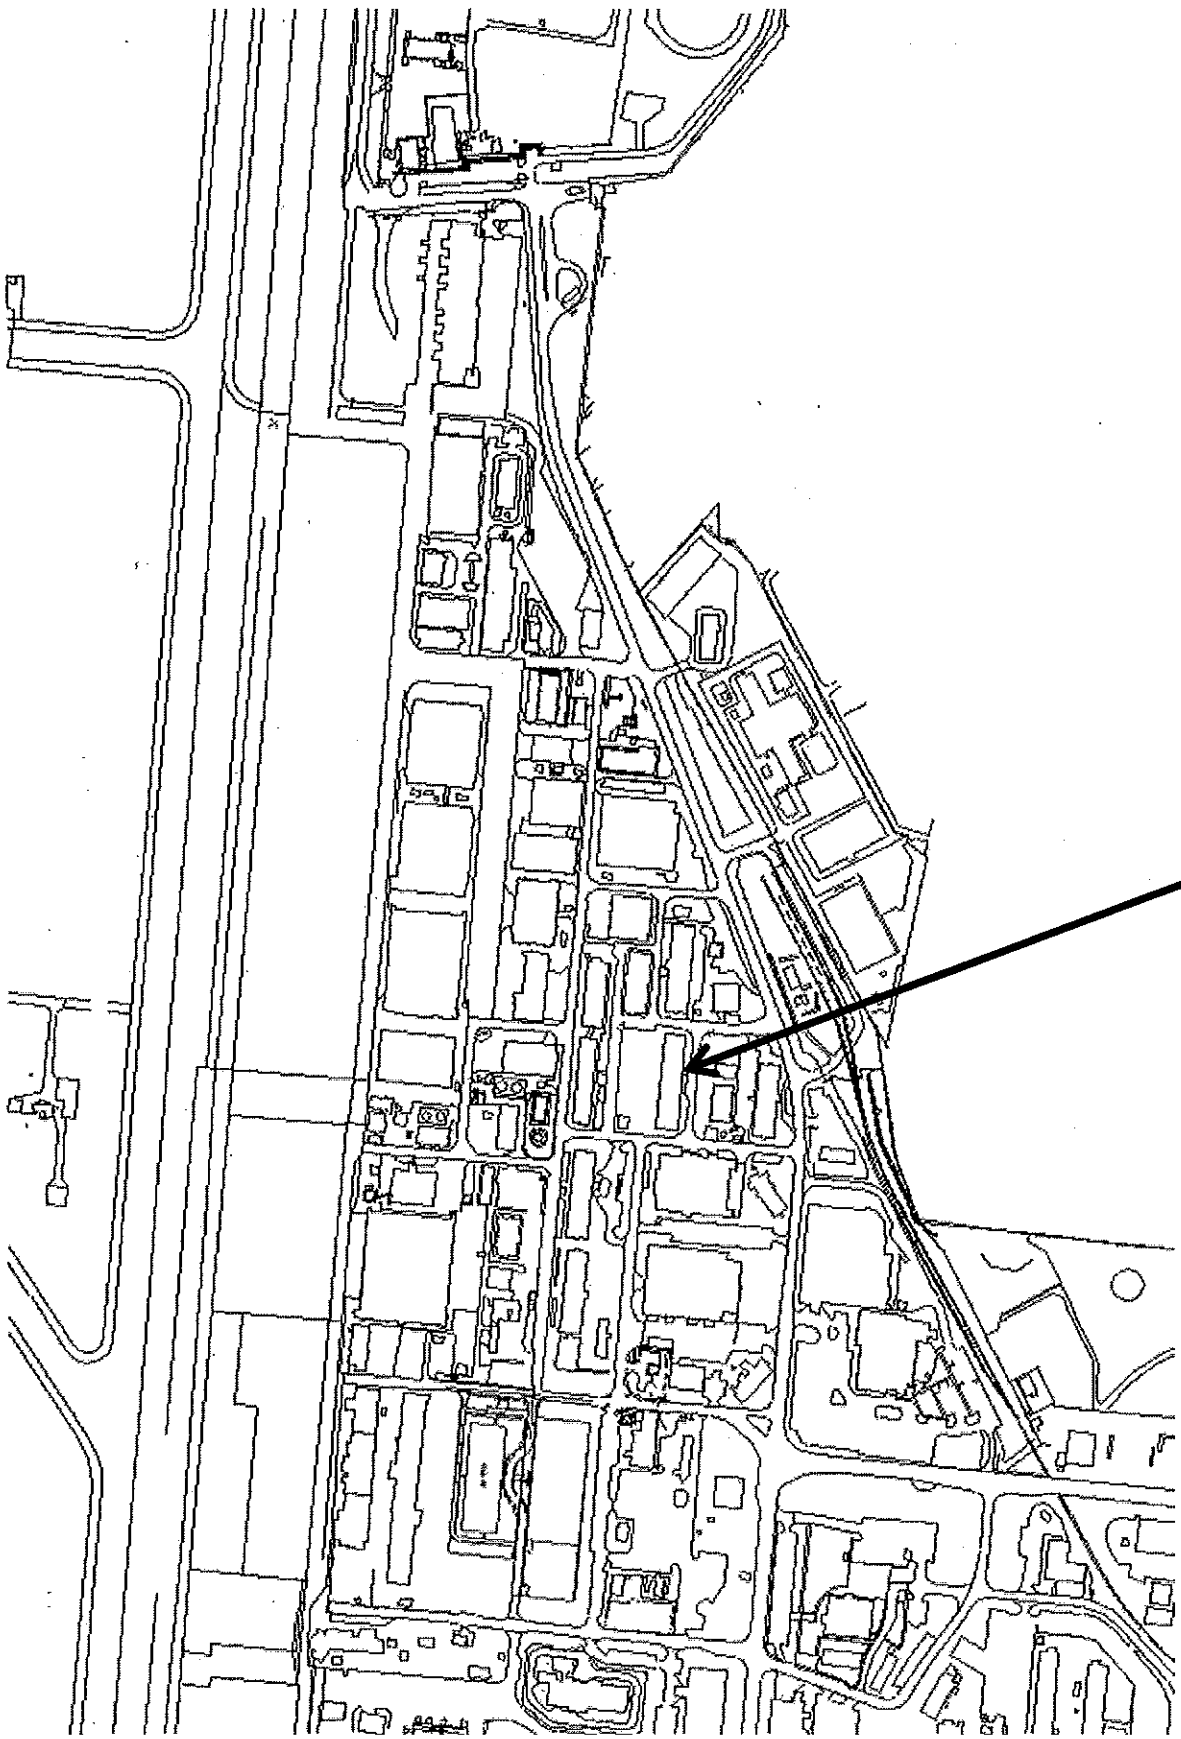

三沢基地＃260号隊舎（拡大）
（空調機据付及び撤去場所）

1／3

建物平面図

<方位>

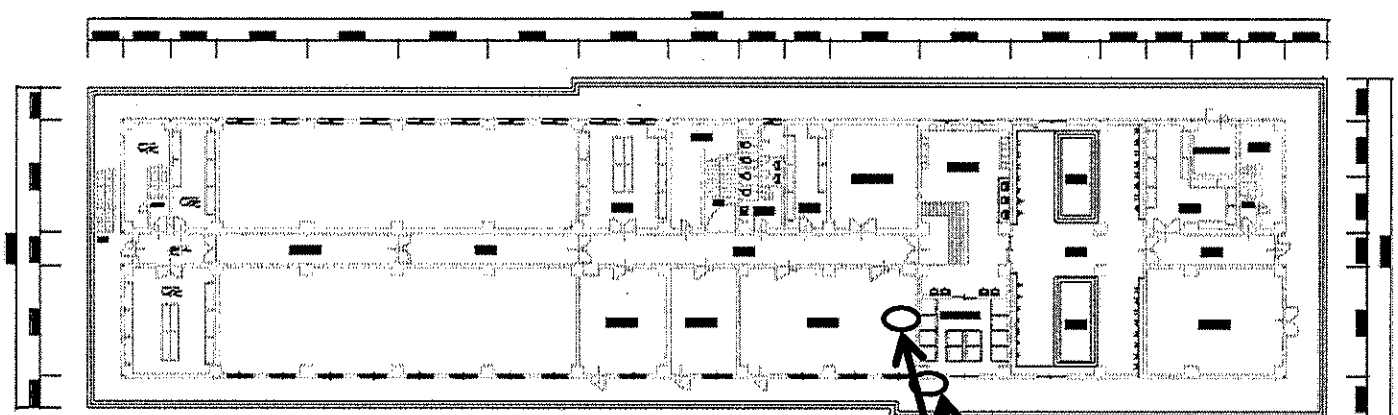

地下平面図

建物No.２６０

縮尺	1／500

図面No.	

（別紙様式５の場合は不要）　・既存平面図等により調整（複数合計で形成されている場合は各区分別に適宜表示する。また、借受分が含まれている場合は国有地の範囲を太線で囲む）…階数等の関係で複数枚になる場合は上部の図面名称枠の左余白に「１／３」の方法で頁表示する。・縮尺は現図ものを記載（（ ）は現図を縮尺した場合の縮小率）。

三沢基地＃260号隊舎地下自習室空調機及び室外機据付及び撤去場所

別図第3

航空自衛隊仕様書			
仕様書の種類	内容による分類	役務仕様書	
	性質による分類	個別仕様書	
物品番号	4120－NL5111－04－013	仕様書番号	
品名又は件名	空調機の設置	三基LPS － Y41007	
		承認	平成 26年 4月 21日
		作成	平成 26年 4月 21日
		改正	平成 年 月 日
			平成 年 月 日
		作成部隊等名	第3航空団 装備隊

1. 総則

1. 1 適用範囲

本仕様書は、第3航空団 装備隊 武器小隊 補給係事務室に設置する空調機の設置について規定する。

1. 2 用語の定義

設置とは、空調機の取り付け工事、配線工事、配管工事までをいう。

2. 製品

2. 1 本体

本体は、下表の物とする。

設置場所	品名	規格	電源	数量
＃308 武装整備場 武器小隊 補給係事務室	空調機	三菱 PCZ-ERP160KF又は、ダイキン SZYH160CB又は同等品以上のもの（他社製品を含む）	3相 200V	1台

2. 2 材料

工事の際使用する材料等は、別表のもの又は同等品以上のもの（他社製品を含む。）とする。

2. 3 仕上げ

製品は、設置場所に馴染むものとし、室内機、室外機及び配管等の周辺設備とも美観を損なわないように仕上げるものとする。

3. 設置位置

別図のとおり。

品　　名	空 調 機 の 設 置

4. 完成検査

4. 1 完成検査

契約相手方は、工事完了後、検査官立会のうえ完成検査を実施するものとする。

4. 2 監督・検査

監督及び検査は、契約担当官等の定めるところによる。

5. その他

5. 1 責任

5. 1. 1 本契約完成検査終了までの責任は、契約相手方が負うものとす。

5. 1. 2 本工事の設備工事業者は、空調機設備事業の許可を受けたものとし、その事業者の責任施工とする。

5. 1. 3 空調機設置後、作動試験を実施する。

5. 2 立入

空調機設置の際、必要箇所への立入は事前に監督官と調整し、許可を得るものとする。

5. 3 変更

取付等の実施に際し、現場の状況により取付方法等に軽微な変更を要する場合は、契約担当官と調整し契約金額及び納期の変更を要しない範囲で変更できるものとする。

5. 4 提出書類

契約相手方は、契約担当官の必要とする書類を提出するものとする。

5. 5 品質保証

本設置について、完成検査終了後の保証は一年間とする。

5. 6 仕様書の疑義

契約相手方は、この仕様書の内容に疑義を生じた場合、契約担当官を通じて関係部隊と協議するものとする。

別 表

使用材料及び作業等内訳

品名	規　格	単位	数量	備考
空調機				
室外機	PUZ-ERP160LA2	台	1	
室内機	PC-RP160KA9	台	1	
リモコン	PAR-35MA	個	1	
工事				
室外機搬入据付		台	1	
室外機用壁架台		個	1	
冷媒配管工事	φ9.52/15.88　5M	式	1	
ドレン配管工事	VP-25　4M	式	1	
室内機取付		台	1	
コア抜き		ヶ所	2	
電源工事	電源遮断器増設	式	1	
渡り配線及びリモコン取付		式	1	
外部スリムダクト取付		式	1	
真空引き、耐圧テスト		式	1	
試運転調整		台	1	
消耗品雑材		式	1	

別 図

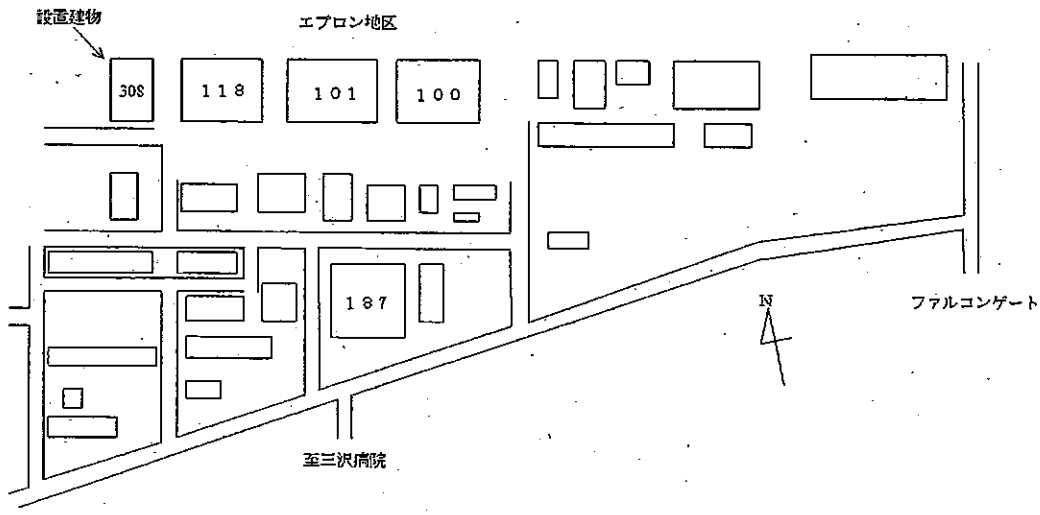

＃308 武装整備場空調機設置位置(基準)